

PROJ. Nº 123 / 15

FOLHA Nº 317

SITUAÇÃO:



Plano Diretor - Mogi Mirim

PREFEITO:

Luís Gustavo Stupp

SECRETARIA:

Beatriz R. H. G. Gardinai

MUNICÍPIO:

Mogi Mirim

DATA:

07/05/2015


ESCALA:

1:60.000

TÍTULO:

Macrozoneamento

ANEXO: 01

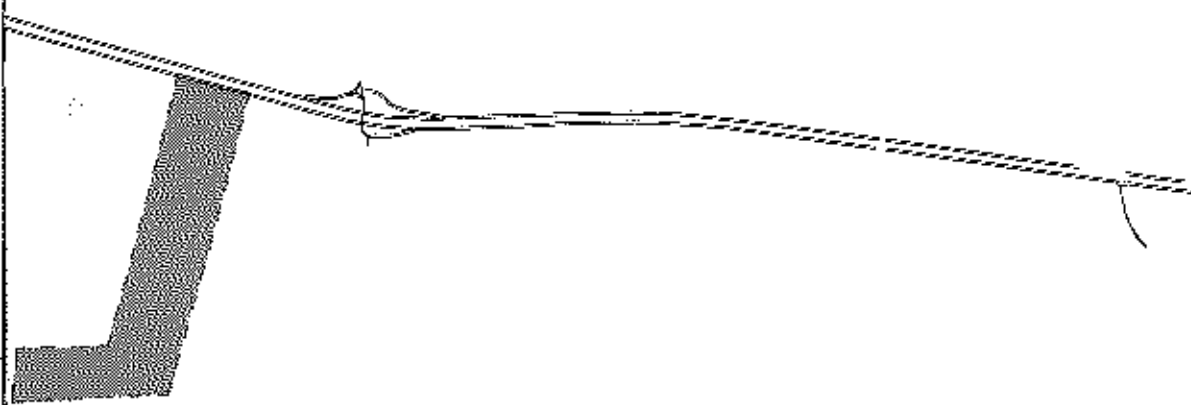

Revisão do Plano Diretor

PREFEITO:

Luís Gustavo Stopp

SECRETARIA:

Beatriz R. H. G. Cardinali

MUNICÍPIO:

Mogi Mirim

DATA:

03/06/2014


ESCALA:

1:20.000

TÍTULO:

Zoneamento Urbano

ANEXO: 02

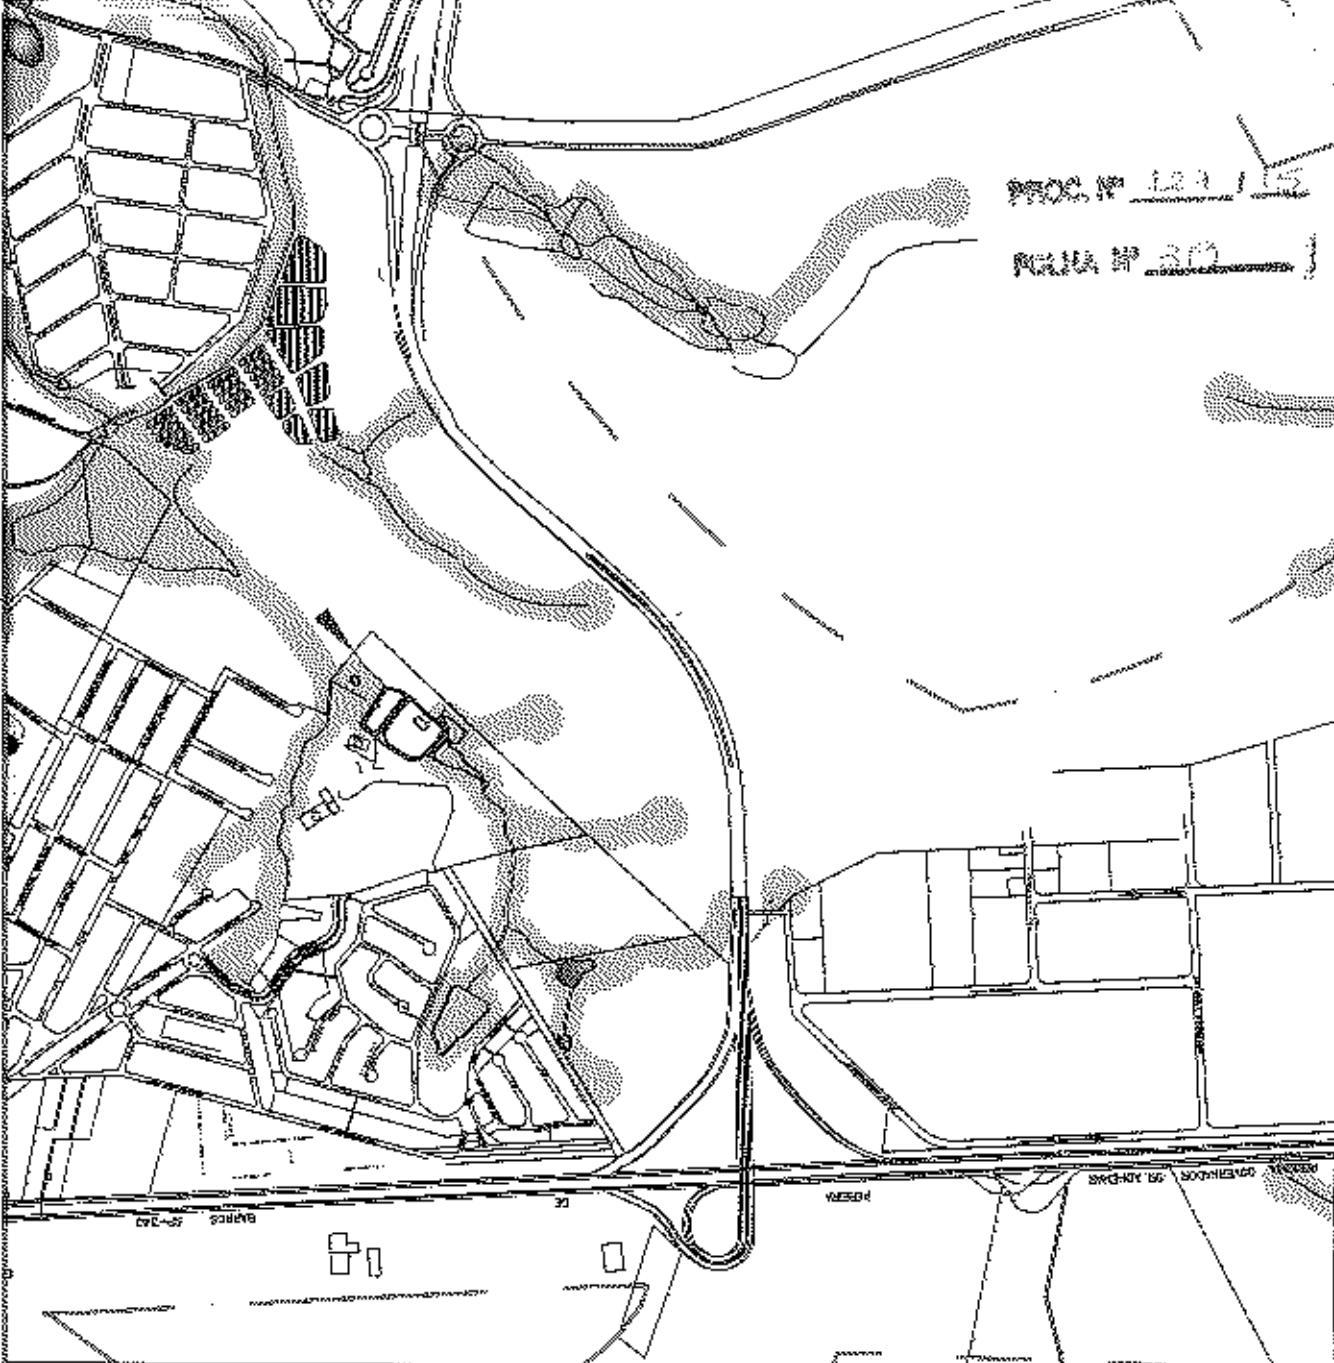

Plano Diretor - Mogi Mirim

REFEITO:	Luis Gustavo Stupp	SECRETARIA:	Beatriz R. H. G. Gardinall
----------	--------------------	-------------	----------------------------

MUNICÍPIO:	Mogi Mirim
------------	------------

DATA:	07/06/2016	ESCALA:	1:15.000
-------	------------	---------	----------


TÍTULO:

Zoneamento Ambiental

ANEXO: 03

PROC. Nº 123115

FOLHA Nº 320

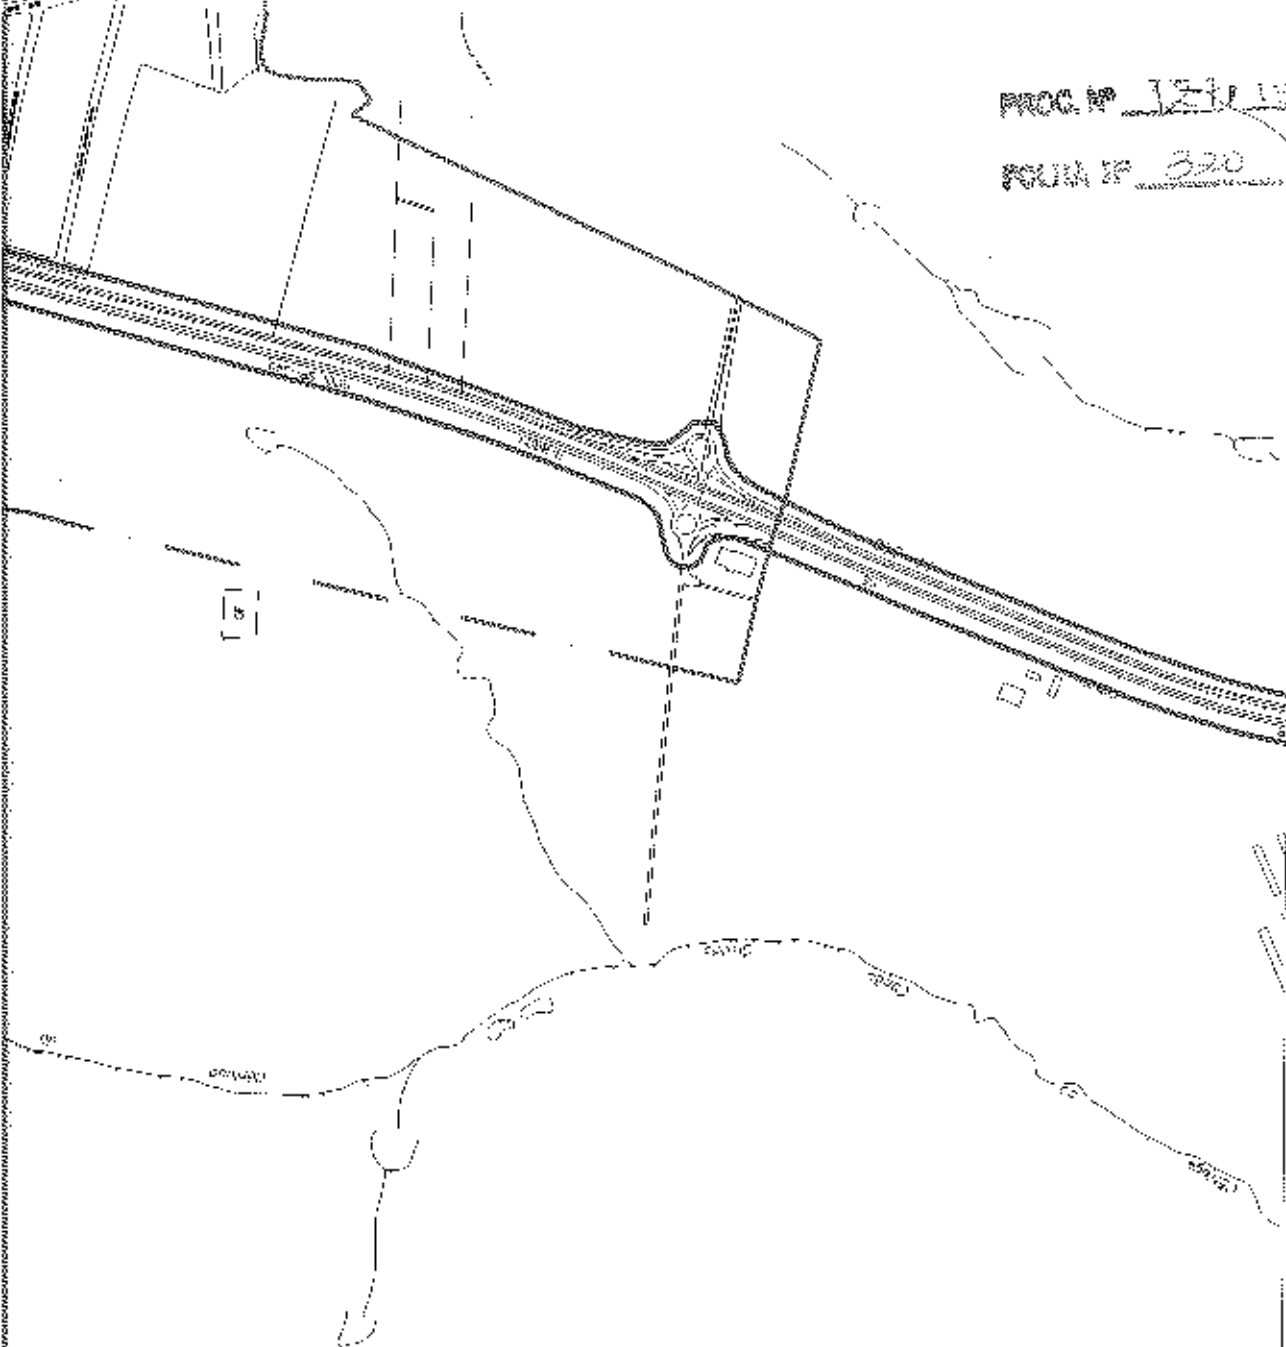

Plano Diretor - Mogi Mirim

DE:

Luis Gustavo Stupp

SECRETARIA:

Beatriz R. H. G. Gardinali

MUNICÍPIO:

Mogi Mirim

07/05/2015

ESCALA:

1:15.000

TÍTULO:

Sistema Viário

ANEXO: 04

NSA # 891
AVALON-1000




Moghim

1:15.000	
Consolidado	ANEXO: 05

ANEXO: 06

PROC. Nº 133.165

FOLHA Nº 323

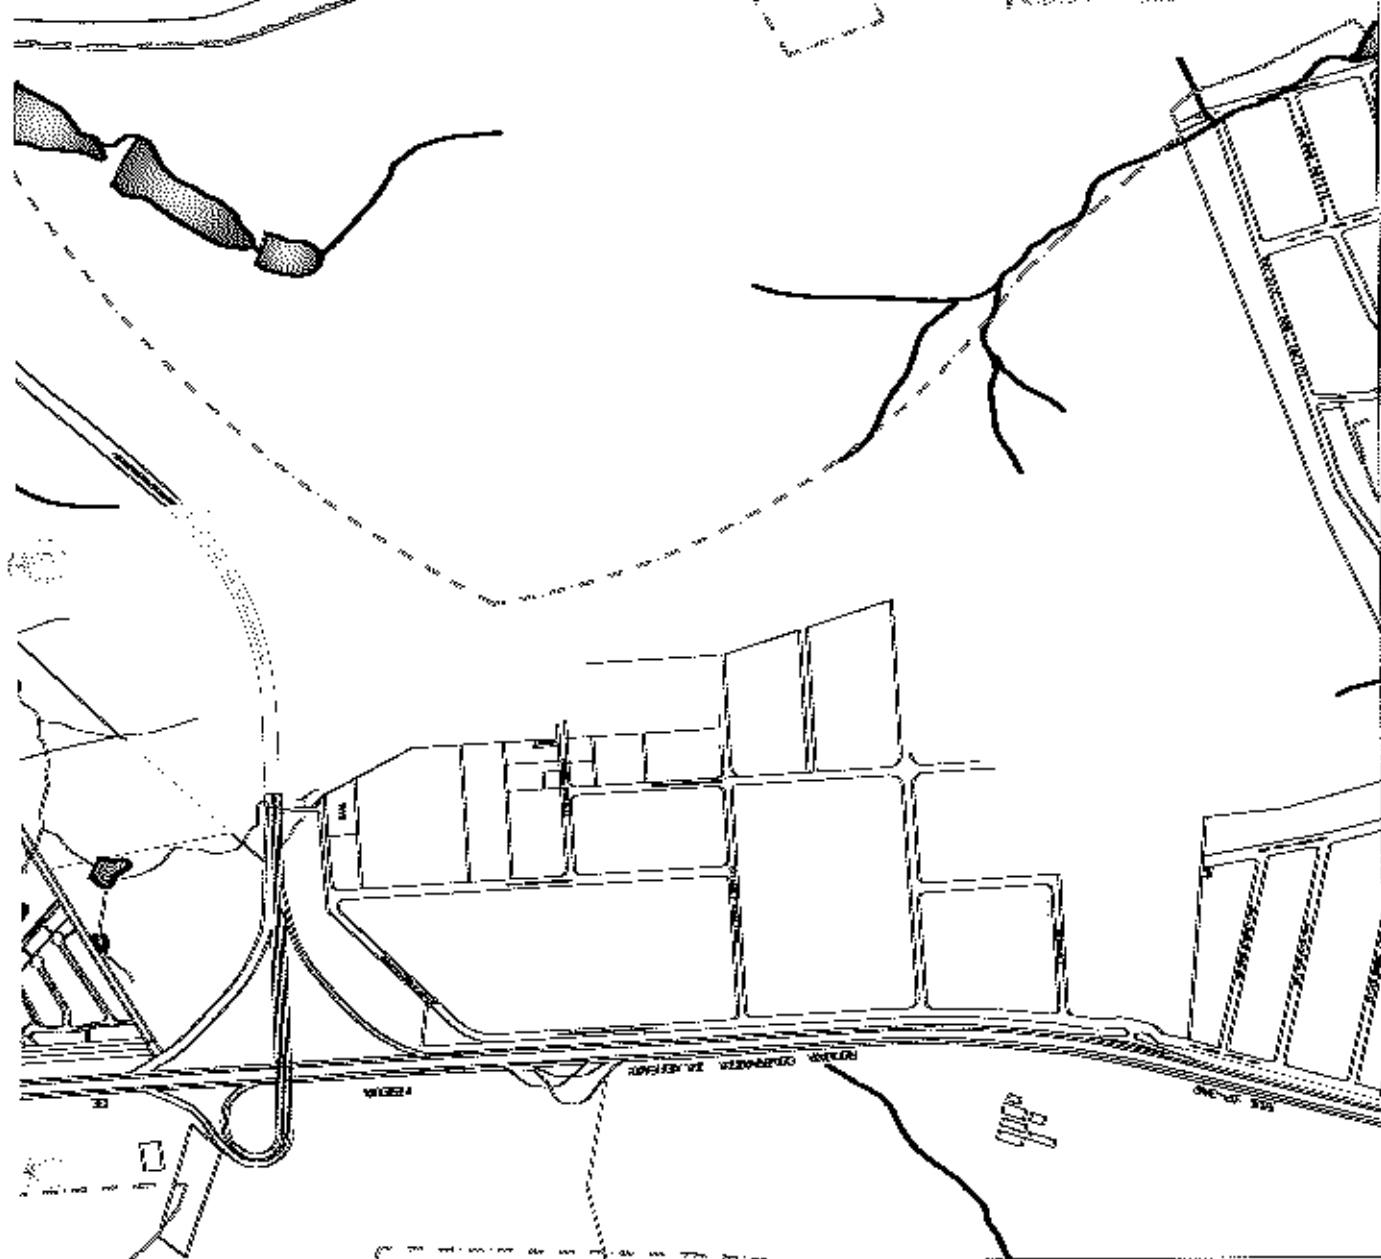

Plano Diretor - Mogi Mirim

PREFEITO:

Luís Gustavo Stupp

SECRETARIA:

Beatriz R. H. G. Gardinelli

MUNICÍPIO:

Mogi Mirim

DATA:

07/05/2015

ESCALA:

1:15.000

TÍTULO:

Centro Histórico

ANEXO: 07